



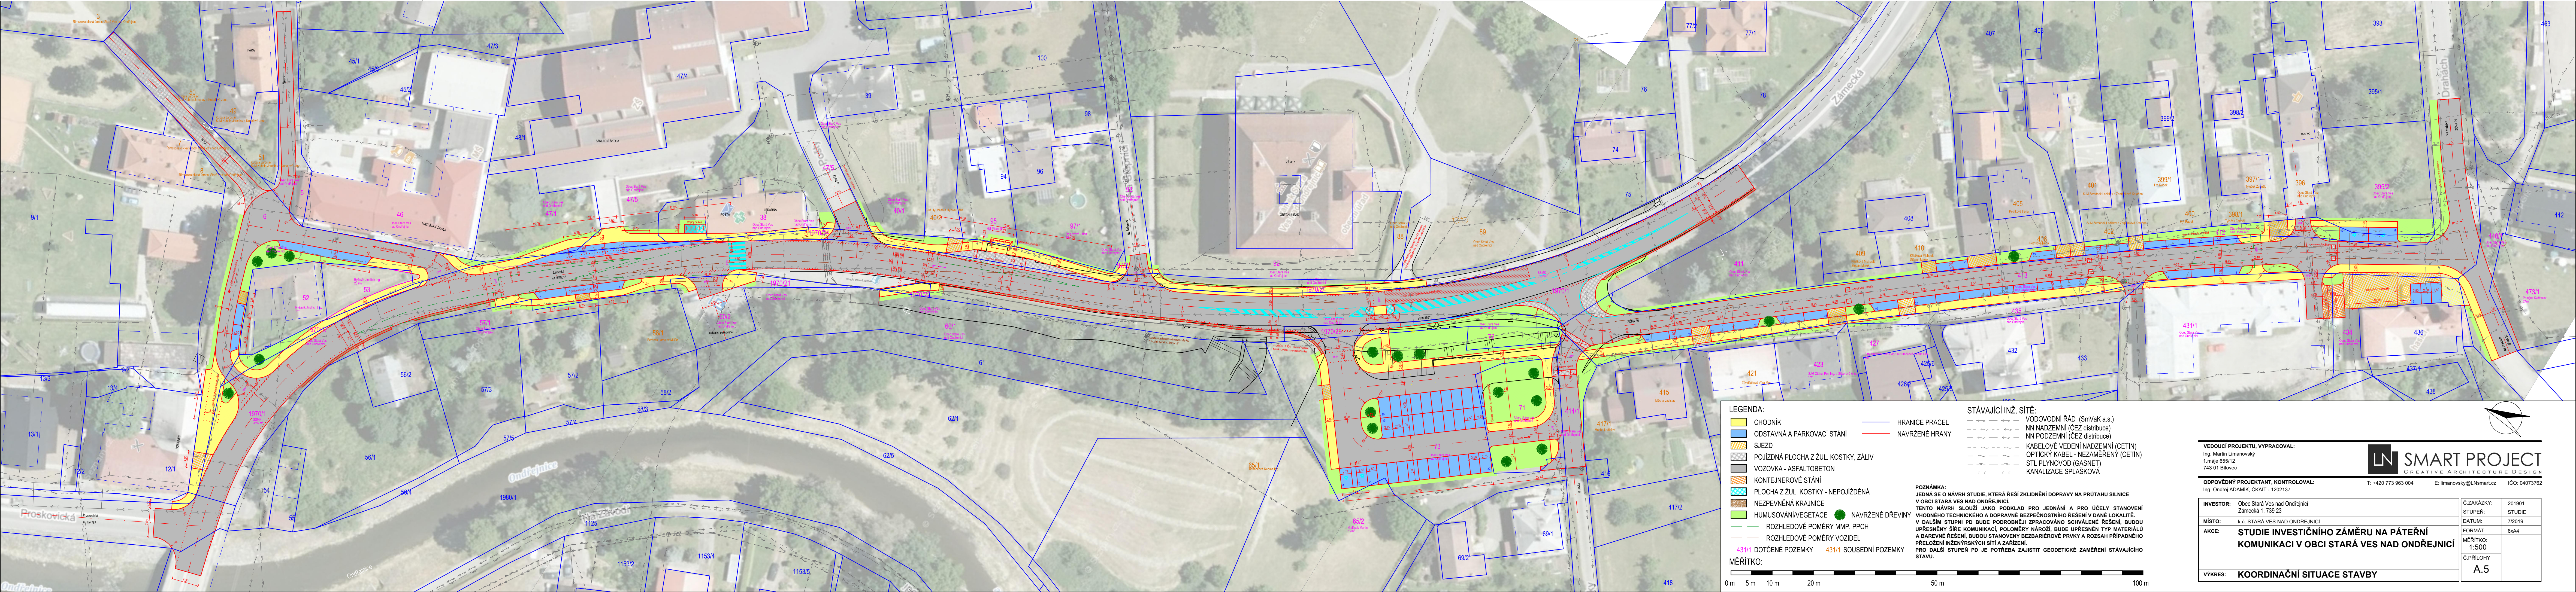

LEGENDA:

- CHODNÍK
- ODSTAVNÁ A PARKOVACÍ STÁNÍ
- SJEZD
- POJÍZDNÁ PLOCHA Z ŽUL. KOSTKY, ZÁLIV
- VOZOVKA - ASFALTOBETON
- KONTEJNEROVÉ STÁNÍ
- PLOCHA Z ŽUL. KOSTKY - NEPOUŽÍJEDNÁ
- NEZPEVNĚNÁ KRAJNICE
- HUMUSOVÁNÍ/VEGETACE
- ROZHLÉDOVÉ POMĚRY MMP, PPCH
- ROZHLÉDOVÉ POMĚRY VOZIDEL
- 431/1 DOTČENÉ POZEMKY
- 431/1 SOUSEDNÍ POZEMKY

MĚŘÍTKO:

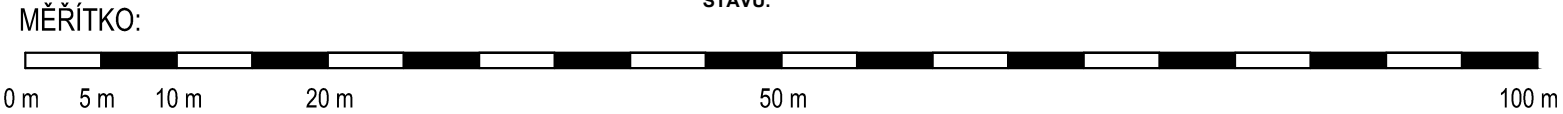

STÁVAJÍCÍ INŽ. SÍTĚ:

- VODOVODNÍ ŘÁD (SmVaK a.s.)
- NN NADZEMNÍ (ČEZ distribuce)
- NN PODZEMNÍ (ČEZ distribuce)
- KABELOVÉ VEDENÍ NADZEMNÍ (CETIN)
- OPTICKÝ KABEL - NEZAMĚŘENÝ (CETIN)
- STL PLYNOVOD (GASNET)
- KANALIZACE SPLAŠKOVÁ

POZNÁMKA:
JEDNÁ SE O NÁVRH STUDIE, KTERÁ ŘEŠÍ ZKLIDNĚNÍ DOPRAVY NA PRŮTAHU SILNICE
V OBCI STARÁ VES NAD ONDŘEJNICÍ.
TENTO NÁVRH SLOUŽÍ JAKO PODKLAD PRO JEDNÁNÍ A PRO ÚČELY STANOVENÍ
VHODNÉHO TECHNICKEHO A DOPRAVNĚ BEZPEČNOSTNÍHO ŘEŠENÍ V DANÉ LOKALITĚ.
V DALŠÍM STUPNI PD BUDE PODROBNĚJI ZPRACOVÁNO SCHVÁLENÉ ŘEŠENÍ. BUDOU
UPŘESNĚNY ŠÍŘE KOMUNIKACÍ, POLOMĚRY NÁROŽÍ, BUDE UPŘESNĚN TYP MATERIÁLU
A BAREVNÉ ŘEŠENÍ, BUDOU STANOVENY BEZBARIÉROVÉ PRVKY A ROZSAH PŘÍPADNÉHO
PŘELOŽENÍ INŽENÝRSKÝCH SÍTÍ A ZAŘÍZENÍ.
PRO DALŠÍ STUPĚN PD JE POTŘEBA ZAJISTIT GEODETICKÉ ZAMĚŘENÍ STÁVAJÍCÍHO
STAVU.

VEDOUCÍ PROJEKTU, VYPRACOVAL: Ing. Martin Limanovský 1. máje 655/12 743 01 Bilovec		SMART PROJECT CREATIVE ARCHITECTURE DESIGN	
ODPOVĚDNÝ PROJEKTANT, KONTROLOVAL: Ing. Ondřej ADAMÍK, ČKAIT - 1202137		T: +420 773 963 004 E: limanovsky@lnsmart.cz IČO: 04073762	
INVESTOR: Obec Stará Ves nad Ondřejnicí Zámecká 1, 739 23		Č. ZAKÁZKY: 201901 STUPEŇ: STUDIE	
MÍSTO: K.Ú. STARÁ VES NAD ONDŘEJNICÍ		DATUM: 7/2019	
AKCE: STUDIE INVESTIČNÍHO ZÁMĚRU NA PÁTEŘNÍ KOMUNIKACI V OBCI STARÁ VES NAD ONDŘEJNICÍ		FORMÁT: 6x44	
		MĚŘÍTKO: 1:500	
		Č. PŘÍLOHY	
VÝKRES: KOORDINAČNÍ SITUACE STAVBY		A.5	