



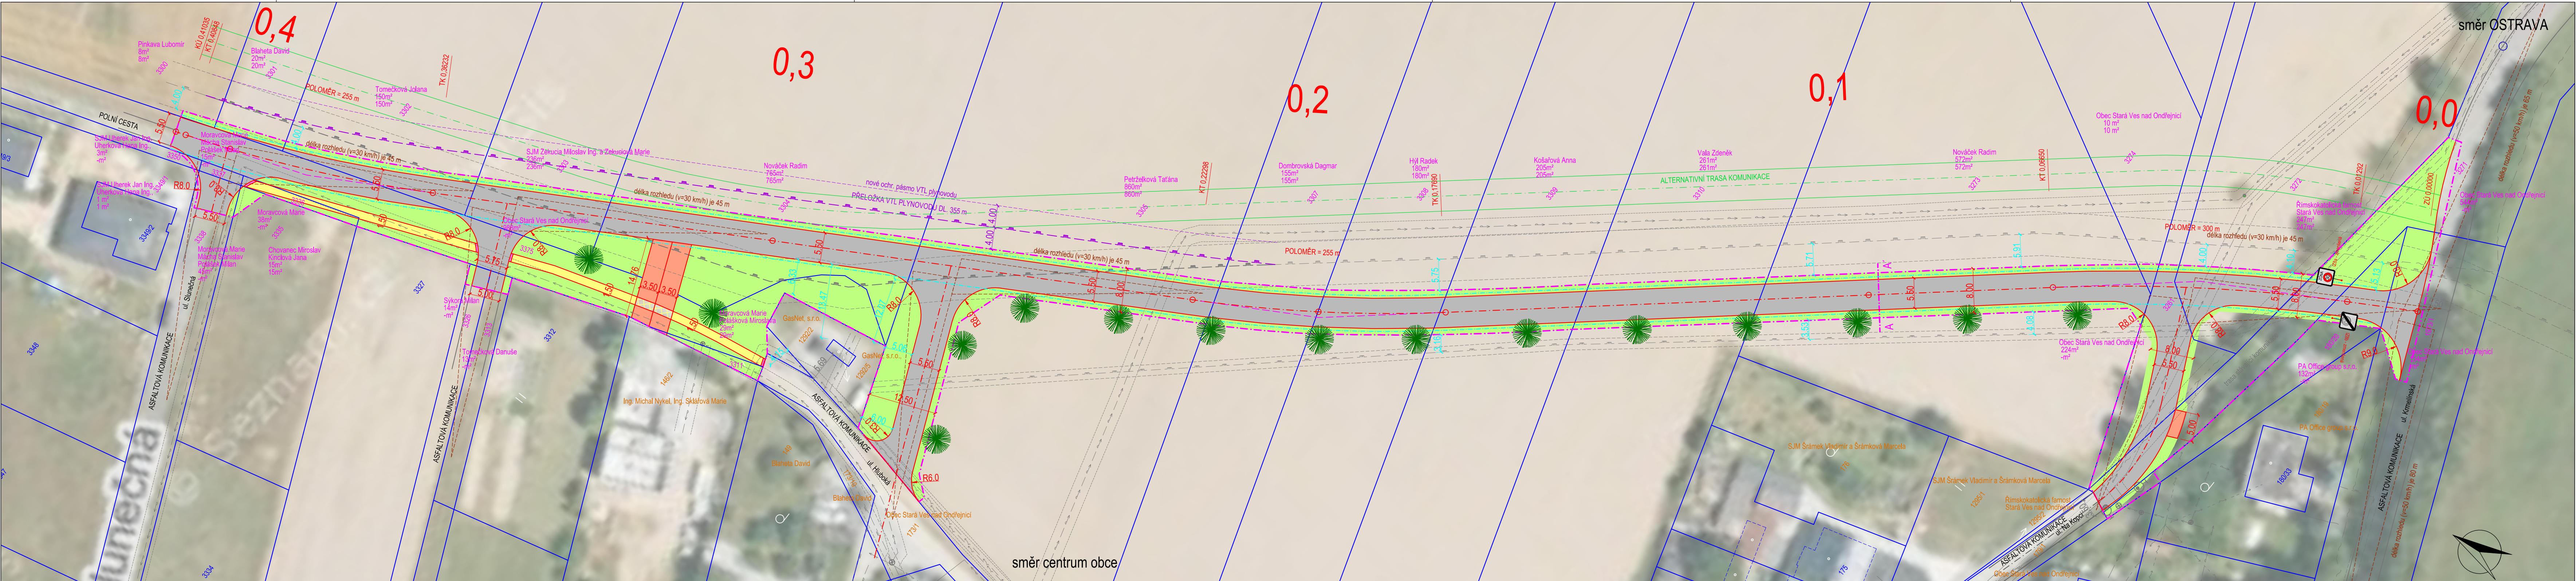

PŘEDPOKLÁDANÁ SKLADBA KONSTRUKCÍ ZPEVNĚNÝCH PLOCH:

KONSTRUKCE KOMUNIKACE - ASFALTOBETON			
- ASFALTOVÝ BETON S POJIVEM GRADACE 50/70	ACO 11+	DL I	60 MM
- SPOJOVACÍ POSTŘIK	PS-E	L	40 MM
- ASFALTOVÝ BETON S POJIVEM GRADACE 50/70	ACR 16+	SD A	250 MM
- SPOJOVACÍ POSTŘIK	PS-E	SD A	350 MM
- ŠTĚRKODRT FR. 0-32 MM	SD A		150 MM
- ŠTĚRKODRT FR. 0-63 MM	SD A		150 MM
- CELKEM NOVÁ KONSTRUKCE			400 MM
- SEPARAČNÍ GEOTEXTILIE 500 g/m ²			
- ZHTNĚNÍ ZEMNÍ PLÁNĚ NA 45 MPa, V PŘÍPADĚ NESPLNĚNÍ:			
- SANACE LOMOVÝM KAMENEM FR. 0-125 MM			400 MM
KONSTRUKCE VJEZDU - BETONOVÁ DLAŽBA			
- BETONOVÁ DLAŽBA 20x20 CM - SEDA	DL I		80 MM
- LOŽE Z KAMENNÉ DRTI FR. 4-8 MM	L		40 MM
- ŠTĚRKODRT FR. 0-32 MM	SD A		120 MM
- ŠTĚRKODRT FR. 0-63 MM	SD A		150 MM
- CELKEM NOVÁ KONSTRUKCE			390 MM
- SEPARAČNÍ GEOTEXTILIE 500 g/m ²			
- ZHTNĚNÍ ZEMNÍ PLÁNĚ NA 45 MPa			

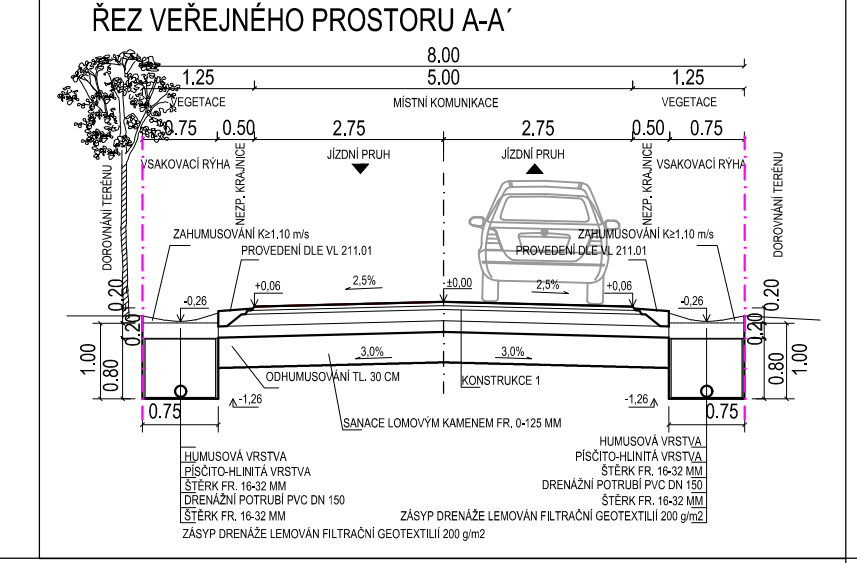

- LEGENDA:**
- KOMUNIKACE, ASFALTOBETON, Š. 5,5 m, PL. 2946 m²
 - CHODNÍK, BETONOVÁ DLAŽBA, Š. 1,5 m, PL. 139 m²
 - CHODNÍK V MÍSTĚ VJEZDU, BETONOVÁ DLAŽBA
 - VJEZD, BETONOVÁ DLAŽBA, Š. 3,5 m
 - HMATNÁ DLAŽBA
 - HUMUSOVÁNÍ/VEGETACE
 - HRANICE STAVBY KOMUNIKACE
 - ALTERNATIVNÍ TRASA KOMUNIKACE
 - 431/1 DOTČENÉ POZEMKY
 - 431/1 SOUSEDNÍ POZEMKY
 - 431/1 VLASTNICKÉ PRÁVO
 - 431/1 OSTATNÍ POZEMKY
 - 431/1 ZÁBOR POZEMKU
 - 431/1 VYŇETÍ ZE ZPF
 - 431/1 NAVRŽENÉ DŘEVINY
 - ROZHLLEDOVÉ POMĚRY VOZIDEL

- STÁVAJÍCÍ INŽ. SÍŤ:**
- VODOVODNÍ ŘÁD (SmVaK a.s.)
 - NN NADZEMNÍ (ČEZ distribuce)
 - NN PODZEMNÍ (ČEZ distribuce)
 - KABELOVÉ VEDENÍ NADZEMNÍ (CETIN)
 - KABELOVÉ VEDENÍ PODZEMNÍ (CETIN)
 - STL PLYNOVOD (GASNET)
 - VTL PLYNOVOD (GASNET)
 - DRENÁŽ
- NOVÉ INŽ. SÍŤ:**
- PŘELOŽKA VTL PLYNOVOD dl. 355 m
 - OCHRANNÉ PÁSMO VTL PLYNOVODU

POZNÁMKA:
JEDNÁ SE O NÁVRH STUDIE, KTERÁ ŘEŠÍ NOVOSTAVBU MÍSTNÍ KOMUNIKACE K NOVĚ VZNIKAJÍCÍ LOKALITĚ SE ZÁSTAVBOU RODINNÝCH DOMŮ. TENTO NÁVRH SLOUŽÍ JAKO PODKLAD PRO JEDNÁNÍ A PRO ÚČELY STANOVENÍ VHDNÉHO TECHNICKÉHO A DOPRAVNĚ BEZPEČNOSTNÍHO ŘEŠENÍ V DANÉ LOKALITĚ.
V DALŠÍM STUPNÍ PD BUDE PODROBNĚJI ZPRACOVÁNO SCHVÁLENÉ ŘEŠENÍ, BUDOU UPŘESNĚNÝ ŠÍŘE KOMUNIKACÍ, POLOMĚRY NÁROŽÍ, BUDE UPŘESNĚN TYP MATERIÁLŮ A BAREVNÉ ŘEŠENÍ, BUDOU STANOVENY BEZBARIÉROVÉ PRVKY A PROVĚŘENY ROZHLLEDOVÉ POMĚRY A PRŮJEZDNÉ KŘIVKY VOZIDEL.
PRO DALŠÍ STUPEŇ PD JE POTŘEBA ZAJISTIT GEODETICKÉ ZAMĚŘENÍ STÁVAJÍCÍHO STAVU.

MĚŘÍTKO:
0 m 5 m 10 m 20 m 50 m 100 m

VEDOUcí PROJEKTU, VYPRACOVAL: Ing. Martin Limanovský 1.máj 655/12 743 01 Bilovec		SMART PROJECT CREATIVE ARCHITECTURE DESIGN	
ODPOVĚDNÝ PROJEKTANT, KONTROLOVAL: Ing. Ondřej ADAMÍK, ČKAIT - 1202137		T: +420 773 963 004 E: limanovsky@LNSmart.cz IČO: 04073762	
INVESTOR: Obec Stará Ves nad Ondřejnicí Zámecká 1, 739 23	Č.ZAKÁZKY: 201923	STUPEŇ: STUDIE	DATUM: 9/2019
MÍSTO: k.ú. STARÁ VES NAD ONDŘEJNICÍ	AKCE: STUDIE MÍSTNÍ KOMUNIKACE, UL. KRMELÍNSKÁ V OBCI STARÁ VES NAD ONDŘEJNICÍ	FORMÁT: 5x44	MĚŘÍTKO: 1:500
VÝKRES: KOORDINAČNÍ SITUACE STAVBY		Č.PŘÍLOHY A.6	